


Утверждена
 Распоряжением управления по распоряжению
 муниципальным имуществом администрации Усольского
 муниципального района Иркутской области
 (наименование документа об утверждении, включая наименования органов государственной власти
 или органов местного самоуправления, принявших решение об утверждении схемы или
 подписавших соглашение о перераспределении земельных участков)

от _____ № _____

Схема расположения земельного участка или земельных участков
 на кадастровом плане территории
 Система координат: МСК-38, зона 3

Условный номер земельного участка – (указывается в случае, если предусматривается образование двух и более земельных участков)		
Площадь земельного участка <u>759</u> м ² (указывается проектная площадь образуемого земельного участка, вычисленная с использованием федеральной государственной географической информационной системы, обеспечивающей функционирование национальной системы пространственных данных, которой является федеральная государственная географическая информационная система "Единая цифровая платформа "Национальная система пространственных данных" (далее - информационная система), или иных технологических и программных средств с округлением до 1 квадратного метра. Указанное значение площади земельного участка может быть уточнено при проведении кадастровых работ не более чем на десять процентов)		
Обозначение характерных точек границ	Координаты, м (указываются в случае подготовки схемы расположения земельного участка с использованием информационной системы или иных технологических и программных средств. Значения координат, полученные с использованием указанных технологических и программных средств, указываются с округлением до 0,01 метра)	
	X	Y
1	2	3
н1	449099.74	3284809.58
н2	449110.28	3284824.53
н3	449068.39	3284849.73
н4	449060.83	3284839.53
н5	449061.40	3284839.00
н1	449099.74	3284809.58

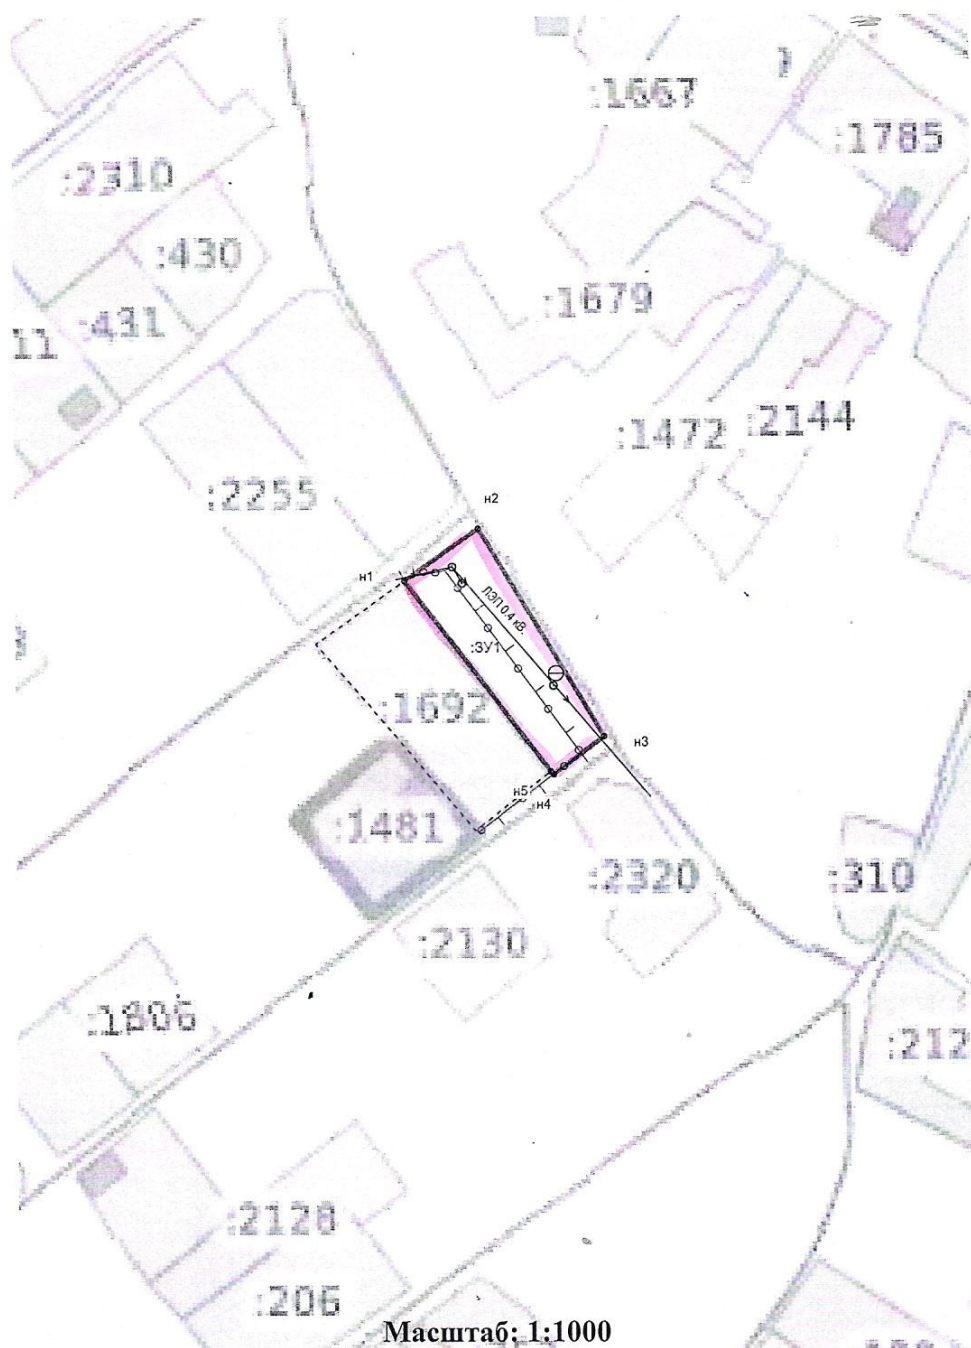

Масштаб: 1:1000

Условные обозначения:

Существующая часть границы земельного участка, имеющиеся в ЕГРН		—————
Вновь образованная часть границы земельного участка		—————
Существующая часть границы населенного пункта		-----
Часть границы кадастрового квартала		-----
Обозначение кадастрового номера квартала		38:NN:NNNNNN
Обозначение кадастрового номера объекта недвижимости (ЗУ или ОКС)		:NNN
Характерная точка границы		•
Обозначение характерная точка границы		n1