

С
↑
↓
Ю



ГЕНЕРАЛЬНАЯ СХЕМА САНИТАРНОЙ ОЧИСТКИ ТЕРРИТОРИИ СЕЛЬСКОГО ПОСЕЛЕНИЯ НОВОМАЛЬТИНСКОГО МУНИЦИПАЛЬНОГО ОБРАЗОВАНИЯ УСОЛЬСКОГО РАЙОНА ИРКУТСКОЙ ОБЛАСТИ

Условные обозначения




Количество контейнеров 0,75 м куб. для сбора ТКО от населения в 2019 г.



Количество контейнеров 0,75 м куб. для сбора ТКО от населения в 2024 г.



Количество контейнеров 0,75 м куб. для сбора ТКО от населения в 2034 г.

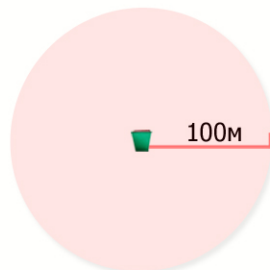

Местоположение существующих контейнерных площадок для сбора ТКО от населения (объем контейнера 0,75 м куб.) (в соответствии с СанПиН 42-128-4690-88)




Возможное местоположение стационарных пунктов приема опасных отходов (отработанные КЛЛ, батарейки, аккумуляторы и т.п.)




Возможное местоположение стационарных пунктов приема вторичного сырья

п. Новомальтинск

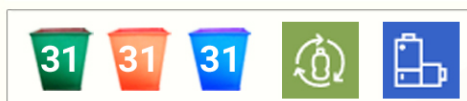

д. Бадай

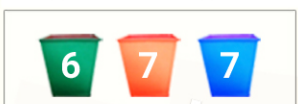


Объекты санитарной очистки


№№п/п	Объекты	Существующее положение 2019 г.	Этапы реализации Схемы 2019 г.	2024 г.	2034 г.
1.	Контейнерные площадки	Количество контейнеров объемом 0,75 м куб. (при ежедневном вывозе и вывозе 3 раза в неделю)			
	п. Новомальтинск	31	31	31	31
1.1.	п. Новомальтинск, примерно в 29,1 метрах ул. Мира, д. 1	2	2	2	2
1.2.	п. Новомальтинск, примерно в 13 метрах ул. Новая	1	1	1	1
1.3.	п. Новомальтинск, примерно в 7 метрах ул. Набережная	1	1	1	1
1.4.	п. Новомальтинск, примерно в 12 метрах ул. Матросова, д. 12а	2	2	2	2
1.5.	п. Новомальтинск, примерно в 29 метрах ул. Полевая	2	2	2	2
1.6.	п. Новомальтинск, квартал 1, в районе 30 м от д. 1, участка 16	3	3	3	3
1.7.	п. Новомальтинск, квартал 1, в 40 м от д. 9	3	3	3	3
1.8.	п. Новомальтинск, квартал 2, в 40 м от д. 9	3	3	3	3
1.9.	п. Новомальтинск, квартал 2, в 23 м от д. 15	4	4	4	4
1.10.	п. Новомальтинск, квартал 4, в 40 м от д. 1	4	4	4	4
1.11.	п. Новомальтинск, квартал 4, в 40 м от д. 4	4	4	4	4
1.12.	п. Новомальтинск, ул. Матросова, в 12 м от д. 1а	1	1	1	1
1.13.	п. Новомальтинск, ул. Матросова, в 12 м от д. 2	1	1	1	1
	д. Бадай	4	6	7	7
1.14.	д. Бадай, примерно в 12 м от ул. Набережная	1	2	2	2
1.15.	д. Бадай, примерно в 12 метрах от водонапорной башни ул. Набережная	2	2	3	3
1.16.	д. Бадай, примерно в 12 м от ул. Рабочая	1	2	2	2
2.	Пункты приема вторичного сырья	п. Новомальтинск, квартал 1 уч. 16, д. 1 (у контейнерной площадки для сбора ТКО).			
2.1.	Стационарные пункты приема вторичного сырья (площадки для раздельного сбора отходов)	п. Новомальтинск, квартал 2, д. 1 (Администрация)			
3.	Пункты приема опасных отходов (отработанные КЛЛ, батарейки, аккумуляторы и т.п.)	п. Новомальтинск, квартал 2, д. 1 (Администрация)			
3.1.	Стационарные пункты приема опасных отходов	п. Новомальтинск, квартал 2, д. 1 (Администрация)			
4.	Технические базы обслуживания спецтранспорта	По месту нахождения специализированного предприятия.			
5.	Полигон для захоронения отходов	Полигон ООО «ТМП» (р.п. Тайгурска), Согласно Территориальной схеме обращения с отходами.			

Примечание: Согласно СанПиН 42-128-4690-88 запрещается использование «поквартирной» системы удаления отходов в многоквартирной застройке. Для индивидуальной жилой застройки допустимо применять как контейнерную, так и бесконтейнерную систему сбора ТКО.

Прогноз ТКО и КГО до 2034 г.

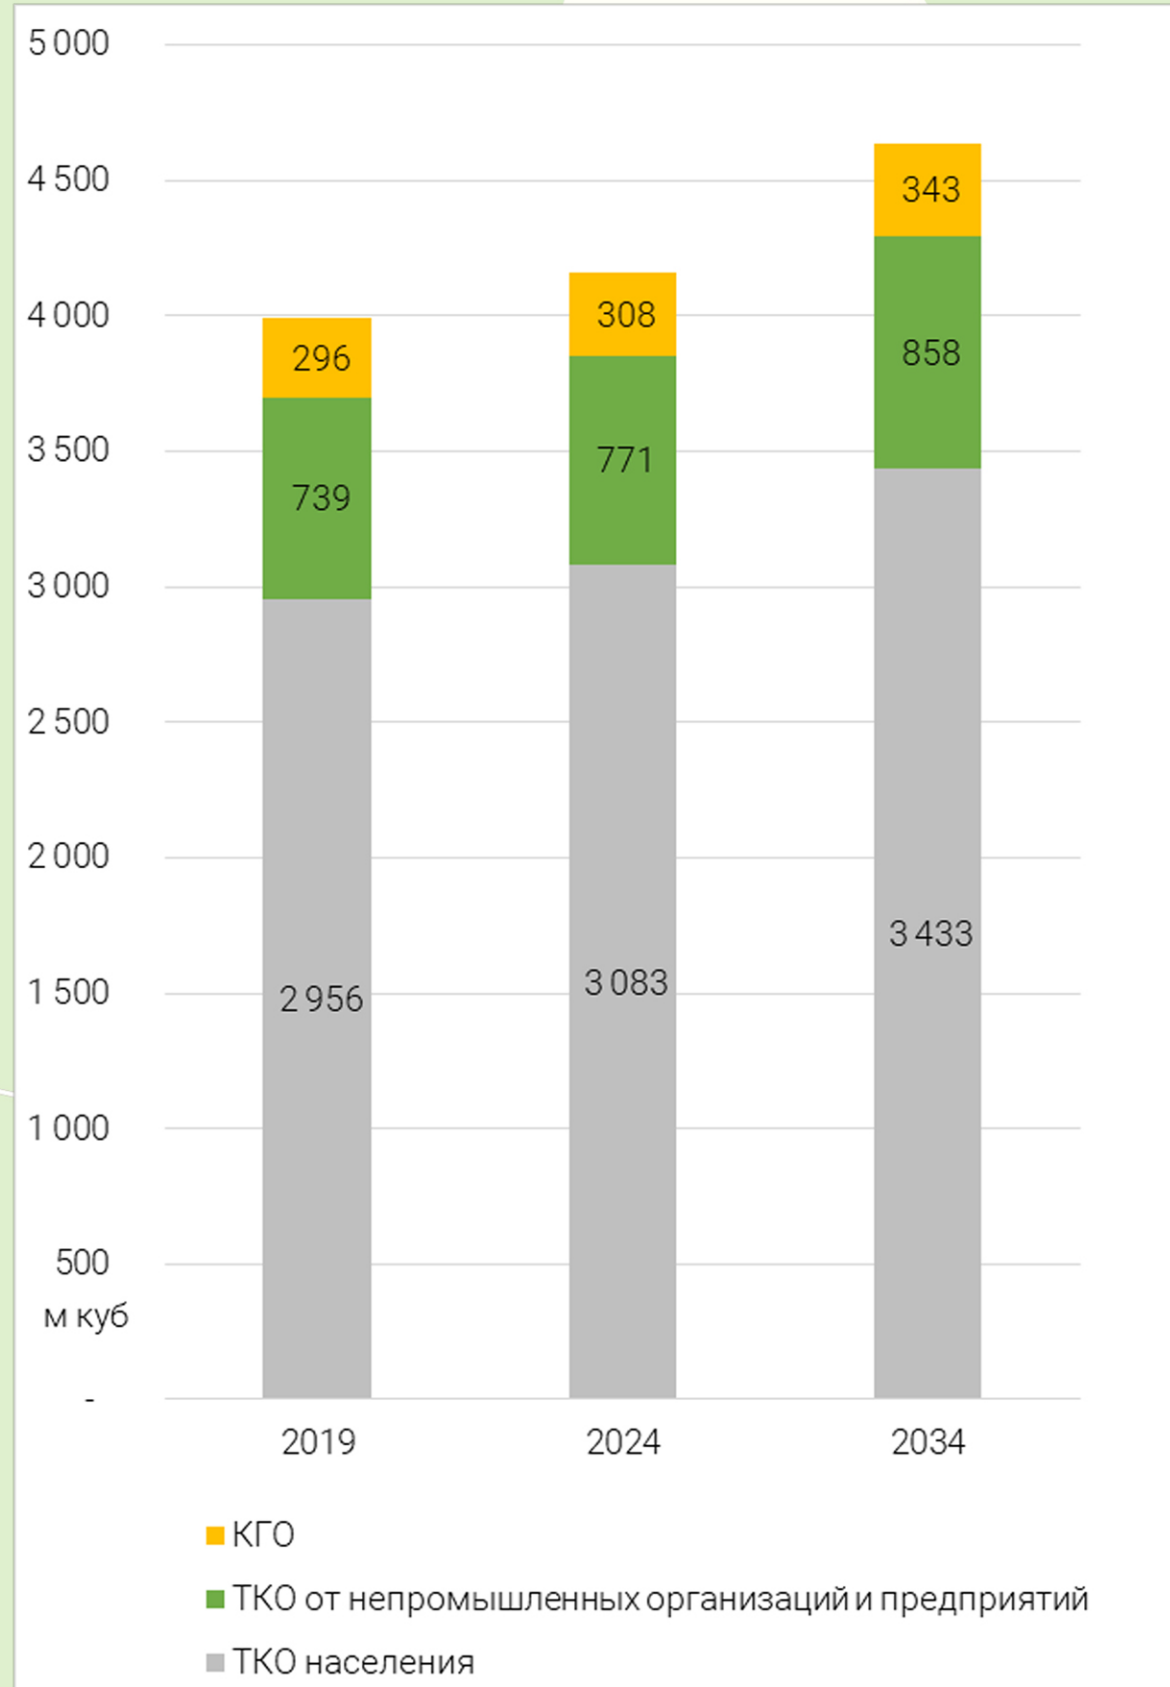

Покомпонентный состав ТКО организаций

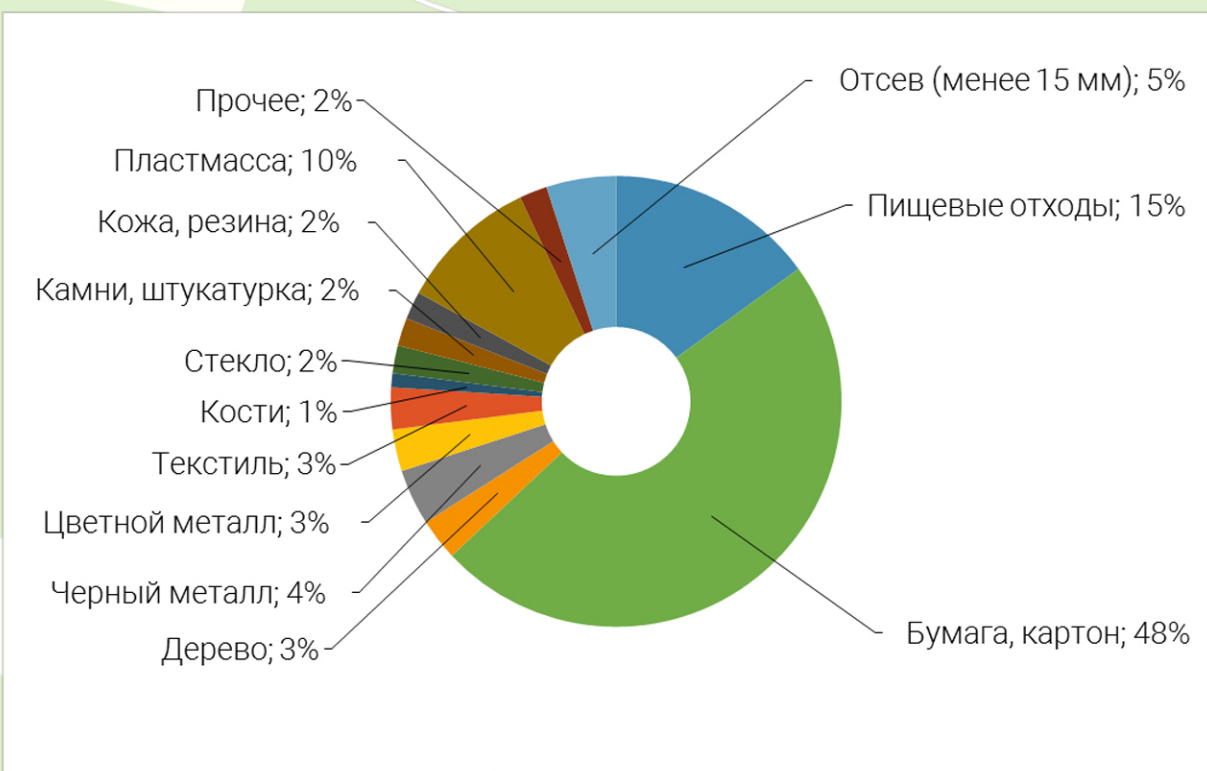

Покомпонентный состав ТКО населения

